



ΕΦΗΜΕΡΙΣ ΤΗΣ ΚΥΒΕΡΝΗΣΕΩΣ

ΤΗΣ ΕΛΛΗΝΙΚΗΣ ΔΗΜΟΚΡΑΤΙΑΣ

ΤΕΥΧΟΣ ΤΕΤΑΡΤΟ Αρ. Φύλλου 198

1 Μαρτίου 1994

ΠΕΡΙΕΧΟΜΕΝΑ

ΑΠΑΛΛΟΤΡΙΩΣΕΙΣ

ΑΠΟΦΑΣΕΙΣ

Αριθ. 193 (1)

Καθορισμός των ορίων του αιγιαλού και δημιουργία ζώνης παραλίας στις θέσεις «Μαράδες, ακρ. Σκλάβος, Μελισσάκι, Ξύλα» Κοιν. Κορρησίας ν. Κέας Νομού Κυκλάδων.

Ο ΝΟΜΑΡΧΗΣ ΚΥΚΛΑΔΩΝ

Έχοντας υπόψη:

1. Τις διατάξεις των άρθρων 1 μέχρι και 7 του Α.Ν. 2344/1940 «περί αιγιαλού και παραλίας», όπως τροποποιήθηκαν και συμπληρώθηκαν με τις διατάξεις: α) Του άρθρου 13 του Ν. 1078/1980 και β) του άρθρου 23 του Ν. 1337/1983.

2. Τις διατάξεις του άρθρου 1 της παρ. 1 του Ν. 3200/1955 (ΦΕΚ 97/Α'/1955) «περί διοικητικής αποκεντρώσεως» σε συνδυασμό με τις διατάξεις του από 28.6.1955 Β.Δ. «περί εξαιρέσεως από της κατά το άρθρον 1 παρ. 1 του Ν. 3200/1955 αρμοδιότητος των Νομαρχών, αντικειμένων τινων αρμοδιότητος του Υπουργού Οικονομικών», του Β.Δ. 704/1970 και του άρθρου 1 παρ. 5 του Π.Δ. 71/25.2.1984, σχετικά με τη μεταβίβαση αρμοδιοτήτων του Υπουργού Οικονομικών στους Νομάρχες και στις Περιφερειακές Αρχές διανομαρχιακού επιπέδου.

3. Τις διατάξεις της παρ. 9 του άρθρου 1 του Κεφαλαίου Β' της 0.208/181/26.4.1982 (ΦΕΚ 214/26.4.1982 τ.Β') κοινής απόφασης των Υπουργών Προεδρίας Κυβερνήσεως και Οικονομικών «Αναμόρφωση Συλλογικών Οργάνων Γνωμοδοτικής και Αποφασιστικής Αρμοδιότητας του Υπουργείου Οικονομικών».

4. Την από 29.1.1993 έκθεση της «Επιτροπής καθορισμού των ορίων του αιγιαλού και παραλίας και θέσεων αμμοληψίας», που καθόρισε τα όρια του αιγιαλού και της παραλίας στις περιοχές Μαράδες, ακρ. Σκλάβος, Μελισσάκι, Ξύλα ν. Κέας και το από Οκτωβρίου 1990 με κλίμακα 1 : 500 τοπογραφικό διάγραμμα σε μία πινακίδα του Ιωαν. Γεωργόπουλου, Τοπ. Μηχανικού, που θεωρήθηκε την 28.1.1993 και συνοδεύει την έκθεση της προαναφερόμενης Επιτροπής.

5. Τη σύμφωνη γνώμη του Γενικού Επιτελείου Ναυτικού, που διατυπώθηκε στο 544.5/809/24.11.1993 έγγραφό του, αποφασίζουμε:

1. Επικυρώνουμε την από 29.1.1993 έκθεση της Επιτροπής
καθορισμού των ορίων του αιγιαλού και παραλίας και θέσεων αμμοληψίας, στις θέσεις «Μαράδες, ακρ. Σκλάβος, Μελισσάκι, Ξύλα» ν. Κέας καθώς και το από Οκτωβρίου 1990 τοπογραφικό διάγραμμα, σε μία πινακίδα που τη συνοδεύει, το οποίο συντάχθηκε από τον Ιωάννη Γεωργόπουλο, Τοπ. Μηχανικό, με κλίμακα 1 : 500 και θεωρήθηκε την 28.1.1993 επί του οποίου η πιο πάνω Επιτροπή, καθόρισε την οριογραμμή του αιγιαλού με κόκκινη συνεχή πολυγωνική γραμμή 0, 1, 2, 3, 4, ... 136, 137, την οριογραμμή της παραλίας με κίτρινη συνεχή πολυγωνική γραμμή 0', 1', 2', 3', 4' .... 136' 137'.

Η παρούσα απόφαση μαζί με την έκθεση και το διάγραμμα, που προαναφέραμε, να δημοσιευθούν στην Εφημερίδα της Κυβερνήσεως.

Ερμούπολη, 10 Φεβρουαρίου 1994

Ο Νομάρχης
ΠΑΝΟΣ ΚΟΝΤΟΓΕΩΡΓΗΣ

ΕΚΘΕΣΙΣ ΕΠΙΤΡΟΠΗΣ ΚΑΘΟΡΙΣΜΟΥ
ΤΩΝ ΟΡΙΩΝ ΤΟΥ ΑΙΓΙΑΛΟΥ
άρθρο 100 ΠΔ 284/88.

Δια τον καθορισμόν το πρώτον των ορίων του αιγιαλού εις τις περιοχές ΜΑΡΑΔΕΣ, ακρ. ΣΚΛΑΒΟΣ, ΜΕΛΙΣΣΑΚΙ, ΞΥΛΑ της κοινότητος ΚΟΡΗΣΣΙΑΣ της νήσου ΚΕΑΣ, και προ της ιδιοκτησίας ΘΕΟΔΩΡΑΚΗ.

Εν Κέα τη 29.1.93 οι υπογεγραμμένοι:

1. Σεζένιας Στυλιανός, προϊστάμενος Κτηματικής, ως πρόεδρος.

2. Καράμπαλης Δημήτριος, Πολ. Μηχ. Δ/νσεως ΤΥΝ Κυκλάδων, νόμιμος αναπληρωτής του Δημητρίου Πλέσσα Δ/ντού ΤΥΝ Κυκλάδων ο οποίος εκωλύετο να παραστεί στη συνεδρίαση, ως μέλος.

3. Πετρίδης Κων/νος, Λιμενοσταθμάρχης νήσου Κέας, νόμιμος αναπληρωτής του Λιμενάρχη Λαυρίου ο οποίος εκωλύετο να παραστεί στη συνεδρίαση, ως μέλος

αποτελούντες την επιτροπή καθορισμού των ορίων του αιγιαλού δυνάμει του άρθρου 100 του ΠΔ 284/88 και της τηλεφωνικής εντολής του προέδρου αυτής, μετέβημεν επί τόπου εις την προαναφερόμενην περιοχή την 29.1.93.

Λαβόντες υπ' όψιν:

1. Την από 26.4.91 αίτησιν του Ανδρέα Θεοδωράκη, δια της οποίας ζητείται ο καθορισμός των ορίων του αιγιαλού εις την ανωτέρω περιοχήν.

2. Το υπό του Ιωάννου Γεωργόπουλου - Τοπ. Μηχ., συνταχθέν τον Οκτώβριον του 1990 τοπογραφικό και υψομετρικό διάγραμμα εις κλ. 1/500, ηλεγμένον δια την ακρίβεια της αποτυπώσεως υπό του Δημητρίου Καράμπαλη την 28.1.93 και θεωρηθέν υπό της ΔΤΥΝ την 28.1.93 ως το άρθρο 20 του Ν. 719/77 ορίζει.

3. Τας διατάξεις του ΑΝ 2344/40 ως ούτος ετροποποιήθη ως και την προς τούτον σχετική Δικαστηριακή και Διοικητική Νομολογία.

4. Την εκ της επιτοπίου μεταβάσεως σχηματισθείσαν αντίληψιν περί του πλάτους της βρεχόμενης ζώνης της ξηράς και λοιπών συναφών στοιχείων, ήτοι:

α. Περιγραφή της μορφολογίας της περιοχής (βραχώδης, πεδινή, περίπου κλίσις εδάφους, καταπτώσεις, βλάστησις, προσχωσιγενές έδαφος, ενδείξεις μεταβολής του αιγιαλού, ύπαρξις η μη παλαιού αιγιαλού κ.λ.π.).

β. Κατάστασις της ακτής (διαβρώσεις, προσχώσεις, εκτελεσθέντα έργα κ.λ.π.).

γ. Κατάστασις θαλασσίου χώρου (βάθη, ξέρες, ύφαλοι, ανάπτυγμα πελάγους).

δ. Παλίρροιαι και θαλάσσια ρεύματα.

ε. Επικρατούσαι καιρικαί συνθήκαι (διεύθυνσις, έντασις και συχνότης πνεόντων ανέμων, ύψος κύματος κ.λ.π.).

Λοιπά στοιχεία τα οποία έλαβε υπ' όψιν της η επιτροπή ως παλαιά διαγράμματα, μαρτυρικαί καταθέσεις, τίτλος ιδιοκτησίας, έγγραφα ΓΕΝ, προηγούμενοι καθορισμοί εις γειτονικήν περιοχήν, ως και τα εξ αυτών συμπεράσματα κατά την κρίσιν της επιτροπής, αποφασίζει:

1. Καθορίζει επί του ως άνω τοπογραφικού διαγράμματος:

α. Την οριογραμμήν του αιγιαλού δι' ερυθράς συνεχούς πολυγωνικής γραμμής 0,1,2,... 136,137.

β) την οριογραμμήν της παραλίας δια συνεχούς κίτρινης πολυγωνικής γραμμής 0', 1', 2', ... 136', 137'.

2. Καθορίζει ζώνη παραλίας πλάτους 10 μέτρων, επειδή δεν εξυπηρετούνται οι σκοποί του άρθρου 7 παρ. 1 του ΑΝ 2344/40.

Ερμούπολη, 10 Φεβρουαρίου 1994

Ο Πρόεδρος	Τα Μέλη
ΣΤΥΛΙΑΝΟΣ ΣΕΖΕΝΙΑΣ	ΔΗΜΗΤΡΙΟΣ ΚΑΡΑΜΠΑΛΗΣ
	ΚΩΝ/ΝΟΣ ΠΕΤΡΙΔΗΣ

ΤΟΠΟΓΡΑΦΙΚΟ ΔΙΑΓΡΑΜΜΑ
ΚΑΘΟΡΙΣΜΟΥ ΟΡΙΩΝ ΑΙΓΙΑΛΟΥ ΠΑΡΑΛΙΑΣ

ΠΕΡΙΟΧΗ ΜΑΡΑΔΕΣ έως Ακρωτήριο ΣΚΛΑΒΟΣ
ΚΟΙΝΟΤΗΣ ΚΟΡΗΣΣΙΑΣ
ΕΠΑΡΧΙΑ ΝΗΣΟΥ ΚΕΑΣ
ΑΡΜΟΔΙΑ ΟΙΚΟΝ. ΕΦΟΡΙΑ ΝΗΣΟΥ ΚΕΑΣ
ΝΟΜΑΡΧΙΑ ΚΥΚΛΑΔΩΝ

ΕΝΔΙΑΦΕΡΟΜΕΝΟΣ
ΑΝΔΡΕΑΣ ΘΕΟΔΩΡΑΚΗΣ

κλίμακα 1:500
ισοδιάστατη 1.00 μ

Το παρόν συνοδεύει την από 29/1/93 έκθεση της επιτροπής του άρθρου 100 του ΠΔ 284/88
ΤΡΙΓΩΝΟΜΕΤΡΙΚΗ και ΥΨΟΜΕΤΡΙΚΗ ΕΞΑΡΤΗΣΗ ΕΓΙΝΕ ΑΠΟ ΤΟ ΔΙΚΤΥΟ ΓΥΣ
[illegible]

ΜΕΘΟΔΟΣ ΑΠΟΤΥΠΩΣΗΣ ΤΑΧΥΜΕΤΡΙΚΗ

ΧΡΟΝΟΣ ΑΠΟΤΥΠΩΣΗΣ ΟΚΤΩΒΡΙΟΣ-90

ΕΛΕΓΧΘΗ
στο πεδίο για την ακρίβεια
της αποτύπωσης
ΣΥΡΟΣ [illegible] 1993
ο ελεγξας μηχανικος
τυ
ΔΗΜΗΤΡΙΟΣ ΚΑΡΑΜΠΑΛΗΣ
Πολ. Μηχ/κος με [illegible]

ΕΠΕΘΕΩΡΗΘΗ
ΣΥΡΟΣ [illegible] 1993
[illegible]
τυ
ΔΗΜΗΤΡΙΟΣ [illegible]
Πολ. Μηχ/κος

ΟΚΤΩΒΡΙΟΣ 1990
ο συντάξας μηχανικος

ΑΠΟΣΠΑΣΜΑ ΧΑΡΤΟΥ Ν. ΚΕΑΣ
ΚΛΙΜΑΞ 1:50000

Ν. ΚΕΑ

ΥΠΟΜΝΗΜΑ ΕΠΙΤΡΟΠΗΣ

1 Το παρόν τοπογραφικό διάγραμμα συνοδεύει την από 29/1/93 έκθεση της επιτροπής καθορισμού των ορίων του αιγιαλού και παραλίας (άρθρο 100 του Π.Δ. 284/88)

2 ——— (κόκκινη) οριογραμμή αιγιαλού
——— (κιτρινη) οριογραμμή παραλίας

3 Οι κορυφές των οριογραμμών εξασφαλίζονται με συν/νες του κρατικού δικτύου Γ.Υ.Σ.

ο πρόεδρος
ΣΤΥΛΙΑΝΟΣ ΣΕΖΕΝΙΑΣ
τυ

τα μέλη
ΚΑΡΑΜΠΑΛΗΣ ΔΗΜΗΤΡΙΟΣ
τυ
ΠΕΤΡΙΔΗΣ ΚΩΝΣΤΑΝΤΙΝΟΣ
τυ

Υπόμνημα σχεδίασης

ΟΡΟΣΗΜΑ (ΚΟΛΩΝΑΚΙΑ ΑΠΟ ΜΠΕΤΟΝ)
ο πρόχειρη σήμανση επί εδάφους
αμμουδιά
κτίσματα


Απόφαση Νομάρχη
892/18.6.91
ΦΕΚ 455 Δ/18.7.91


ΠΙΝΑΚΑΣ ΣΥΝΤΕΤΑΓΜΕΝΩΝ ΚΑΘΟΡΙΣΜΟΥ ΟΡΙΟΓΡΑΜΜΗΣ ΑΙΓΙΑΛΟΥ


Σημείο	X(m)	Y(m)	Σημείο	X(m)	Y(m)	Σημείο	X(m)	Y(m)
0	-14173.070	-10082.400						
[illegible]	-14175.790	-10084.060	50	-14778.010	-9969.530	100	[illegible]	10750.490
[illegible]	-14222.500	-10084.500	51	-14796.[illegible]0	9992.290	101	-15316.[illegible]	-10787.500
3	-14253.000	-10094.500	52	-14818.500	-10039.500	102	15331.[illegible]	[illegible]
4	-14274.500	-10111.500	53	-14829.940	-10074.540	103	15329.1[illegible]	-10864.650
5	-14278.000	-10068.000	54	-14817.500	-10121.500	104	[illegible]	[illegible]
6	-14251.000	-10041.000	55	-14780.500	-10158.000	105	[illegible]	-10916.000
7	-14264.000	-10026.500	56	-14753.500	-10175.500	106	[illegible]	10951.660
8	-14236.000	-10003.500	57	-14783.500	-10193.500	107	[illegible]	10942.500
9	-14246.580	-9980.040	58	-14780.270	-10213.250	108	[illegible]	10993.000
10	-14258.500	-9978.500	59	-14785.000	-10251.000	109	[illegible]	[illegible]
11	-14258.500	-9948.500	60	-14821.500	-10264.000	110	-15402.[illegible]	10927.500
12	-14270.500	-9916.000	61	-14851.000	-10282.500	111	-15438.5[illegible]	10915.000
13	-14272.000	-9893.000	62	-14879.000	-10244.000	112	-15451.5[illegible]	10923.000
14	-14292.500	-9864.500	63	-14909.500	-10195.500	113	-15434.1[illegible]	-10968.[illegible]
15	-14299.000	-9829.000	64	-14937.500	-10180.500	114	15460.[illegible]	-10999.50[illegible]
16	-14318.000	-9807.500	65	-14975.500	-10202.500	115	-15528.[illegible]	[illegible]
17	-14327.500	-9779.500	66	-14990.000	-10159.500	116	-15555.500	[illegible]
18	-14329.500	-9746.500	67	-14998.260	-10125.940	117	-1551[illegible]	11029.[illegible]
19	-14359.500	-9716.500	68	-14997.000	-10103.500	118	[illegible]	[illegible]
20	-14378.900	-9702.500	69	-15029.500	-10077.500	119	[illegible]	[illegible]
21	-14395.500	-9735.000	70	-15076.500	-10073.000	120	[illegible]	[illegible]
22	-14378.000	-9763.000	71	-15065.000	-10098.500	121	[illegible]	[illegible]
23	-14370.500	-9803.500	72	-15111.500	-10142.000	122	[illegible]	[illegible]
24	-14375.300	-9859.500	73	-15164.000	-10153.000	123	[illegible]	[illegible]
25	-14408.500	-9877.500	74	-15151.000	-10199.000	124	[illegible]	[illegible]
26	-14436.500	-9895.500	75	-15174.000	-10218.000	125	[illegible]	11294.5[illegible]
27	14450.970	-9928.900	76	-15198.500	-10179.500	126	[illegible]	[illegible]
28	-14462.500	-9959.500	77	-15220.000	-10153.500	127	[illegible]	[illegible]
29	-14424.000	-10010.000	78	-15232.000	-10181.500	129	[illegible]	11373.500
30	-14435.000	-10028.000	79	-15286.500	-10223.000	129	[illegible]	11392.500
30A	-14463.500	-10031.000	80	-15307.000	-10263.000	130	[illegible]	[illegible]
31	-14477.980	-10035.250	81	-15340.000	-10301.000	131	[illegible]	[illegible]
32	-14521.000	-10065.000	82	-15317.500	-10339.000	132	[illegible]	[illegible]
33	-14537.000	-10049.500	93	-15354.500	-10376.000	133	[illegible]	[illegible]
34	-14537.500	-10001.000	84	-15356.500	-10423.500	134	[illegible]	[illegible]
35	-14575.000	-9956.500	85	-15365.920	-10451.470	135	[illegible]	[illegible]
36	-14589.500	-9928.000	86	-15332.000	-10470.000	136	[illegible]	[illegible]
37	-14585.000	-9895.000	87	-15293.440	-10502.060	137	[illegible]	[illegible]
38	-14605.500	-9887.500	88	-15276.500	-10504.500			
39	-14618.630	-9914.880	89	-15252.260	-10546.180			
40	-14642.500	-9918.000	90	-15225.500	-10547.500			
41	-14633.080	-9954.300	91	-15213.000	-10583.500			
42	-14616.600	-10001.150	92	-15216.210	-10637.580			
43	-14663.500	-9986.500	93	-15219.000	-10672.500			
[illegible]	[illegible]	-9986.500	94	-15245.000	10640.000			
[illegible]	14733.500	-10007.000	95	-15271.500	-10623.000			
[illegible]	-14756.500	-10002.500	96	-15320.090	-10633.040			
[illegible]	[illegible]	-9975.000	97	-15354.500	[illegible]			
[illegible]	[illegible]	-9947.000	[illegible]	-15351.250	[illegible]			
[illegible]	[illegible]	[illegible]	[illegible]	[illegible]	[illegible]			


ΠΙΝΑΚΑΣ ΣΥΝΤΕΤΑΓΜΕΝΩΝ ΚΑΘΟΡΙΣΜΟΥ ΟΡΙΟΓΡΑΜΜΗΣ ΠΑΡΑΛΙΑΣ


Σημείο	X(m)	Y(m)	Σημείο	X(m)	Y(m)	Σημείο	X(m)	Y(m)
0*	-14116.060	-10096.590						
1*	14176.445	[illegible]094.067	50*	[illegible]	9973.441	100*	-15315.097	[illegible]
2*	14220.950	[illegible]	51*	[illegible]	9997.636	101*	[illegible]	[illegible]
3*	14250.268	10103.507	52*	[illegible]	10043.176	102*	15320.[illegible]	[illegible]
4*	-14285.812	10131.512	53*	[illegible]	-10075.042	103*	-15318.465	[illegible]
5*	-14288.100	[illegible]	54*	[illegible]	-10116.312	104*	-15289.979	[illegible]
6*	[illegible]	[illegible]	55*	[illegible]	-10150.072	105*	15295.474	[illegible]
7*	[illegible]	[illegible]	56*	[illegible]	-10175.827	106*	15315.353	[illegible]
8*	[illegible]	[illegible]	57*	[illegible]	-10198.583	107*	[illegible]	[illegible]
9*	[illegible]	9989.242	58*	[illegible]	[illegible]	108*	[illegible]	[illegible]
10*	[illegible]	[illegible]	59*	[illegible]	[illegible]	109*	[illegible]	[illegible]
11*	14260.500	9950.297	60*	[illegible]	10273.053	110*	[illegible]	[illegible]
12*	14283.384	[illegible]	61*	[illegible]	[illegible]	111*	-15437.249	[illegible]
13*	-14301.931	-9868.513	62*	[illegible]	[illegible]	112*	-15439.177	[illegible]
14*	-14281.792	-9896.512	63*	[illegible]	[illegible]	113*	[illegible]	[illegible]
15*	14308.335	-9833.537	64*	[illegible]	-10191.946	114*	[illegible]	[illegible]
16*	14325.826	-9812.616	65*	[illegible]	-10217.279	115*	[illegible]	-10993.777
17*	-14337.401	-9781.443	66*	[illegible]	-10162.298	116*	-15534.224	[illegible]
[illegible]	[illegible]	-9750.890	[illegible]	[illegible]	10126.875	117*	[illegible]	[illegible]
[illegible]	[illegible]	[illegible]	[illegible]	[illegible]	[illegible]	118*	[illegible]	[illegible]
[illegible]	[illegible]	[illegible]	[illegible]	[illegible]	[illegible]	119*	[illegible]	[illegible]
[illegible]	[illegible]	[illegible]	[illegible]	[illegible]	[illegible]	120*	[illegible]	[illegible]
[illegible]	[illegible]	[illegible]	[illegible]	[illegible]	[illegible]	121*	[illegible]	[illegible]
[illegible]	[illegible]	[illegible]	[illegible]	[illegible]	[illegible]	122*	[illegible]	[illegible]
[illegible]	[illegible]	[illegible]	[illegible]	[illegible]	[illegible]	123*	[illegible]	[illegible]
[illegible]	[illegible]	[illegible]	[illegible]	[illegible]	[illegible]	124*	[illegible]	[illegible]
[illegible]	[illegible]	[illegible]	[illegible]	[illegible]	[illegible]	125*	[illegible]	[illegible]
[illegible]	[illegible]	[illegible]	[illegible]	[illegible]	10185.073	126*	[illegible]	[illegible]
[illegible]	[illegible]	[illegible]	[illegible]	[illegible]	[illegible]	127*	[illegible]	[illegible]
[illegible]	[illegible]	[illegible]	[illegible]	[illegible]	-10187.860	126*	-15616.560	[illegible]
[illegible]	[illegible]	[illegible]	[illegible]	[illegible]	10229.581	129*	-15601.314	[illegible]
[illegible]	[illegible]	[illegible]	[illegible]	[illegible]	[illegible]	130*	[illegible]	[illegible]
[illegible]	14473.566	[illegible]	[illegible]	[illegible]	[illegible]	131*	-15634.556	[illegible]
[illegible]	[illegible]	[illegible]	[illegible]	[illegible]	[illegible]	132*	[illegible]	[illegible]
[illegible]	-14544.956	[illegible]	[illegible]	[illegible]	[illegible]	133*	[illegible]	[illegible]
[illegible]	14547.462	[illegible]	[illegible]	[illegible]	[illegible]	134*	[illegible]	[illegible]
[illegible]	[illegible]	[illegible]	[illegible]	[illegible]	[illegible]	135*	[illegible]	[illegible]
[illegible]	[illegible]	[illegible]	[illegible]	[illegible]	[illegible]	136*	-15658.[illegible]	[illegible]
[illegible]	[illegible]	[illegible]	[illegible]	[illegible]	10492.565	137*	[illegible]	[illegible]
[illegible]	14600.405	-9900.011	[illegible]	[illegible]	-10495.292			
[illegible]	-14611.958	-9924.092	[illegible]	[illegible]	[illegible]			
[illegible]	[illegible]	[illegible]	[illegible]	[illegible]	[illegible]			
41*	[illegible]	[illegible]	[illegible]	[illegible]	[illegible]			
[illegible]	[illegible]	[illegible]	[illegible]	[illegible]	[illegible]			
[illegible]	[illegible]	[illegible]	[illegible]	[illegible]	[illegible]			
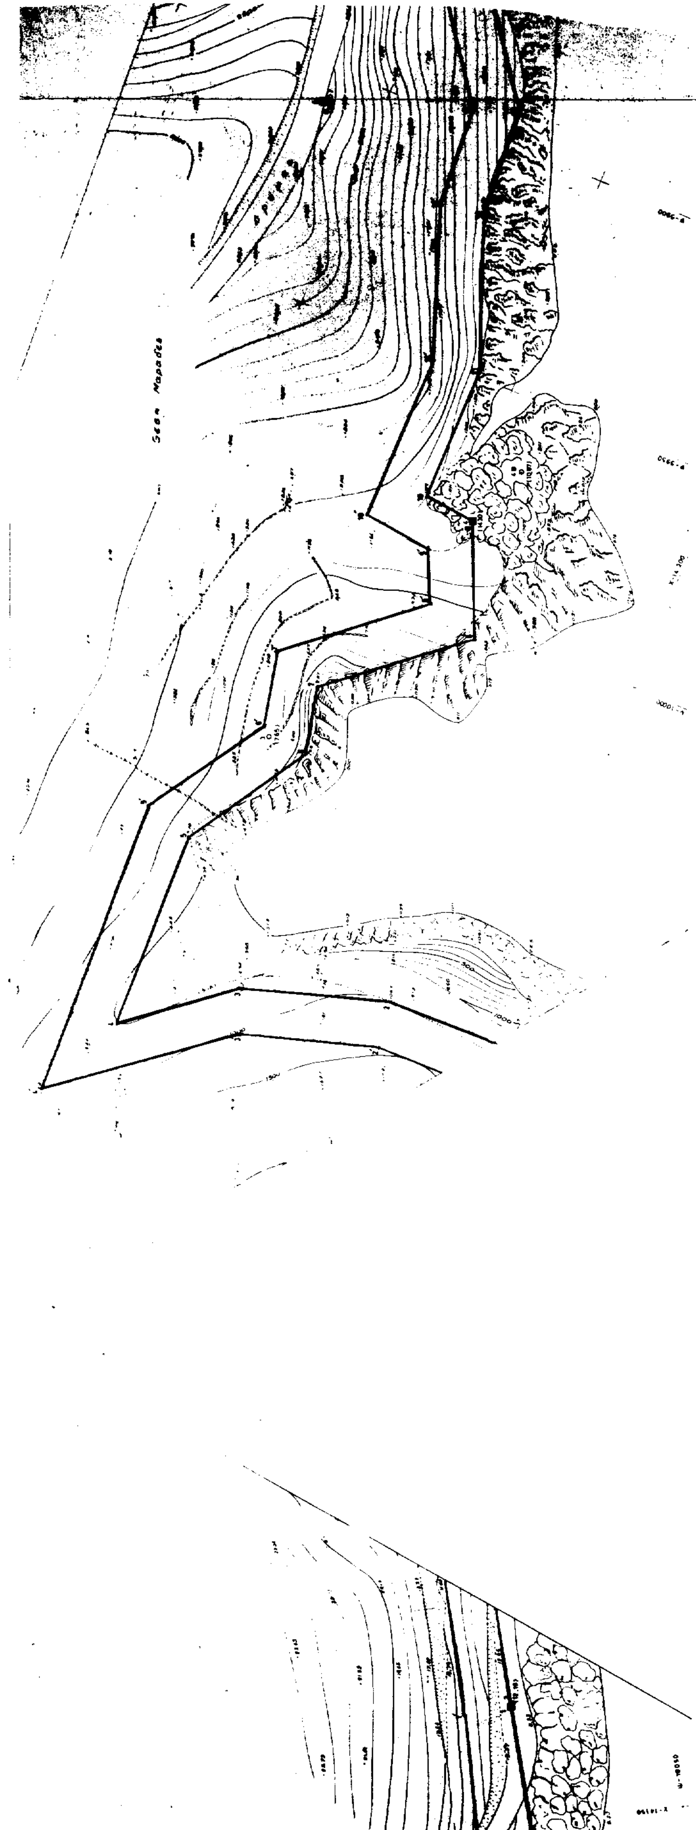


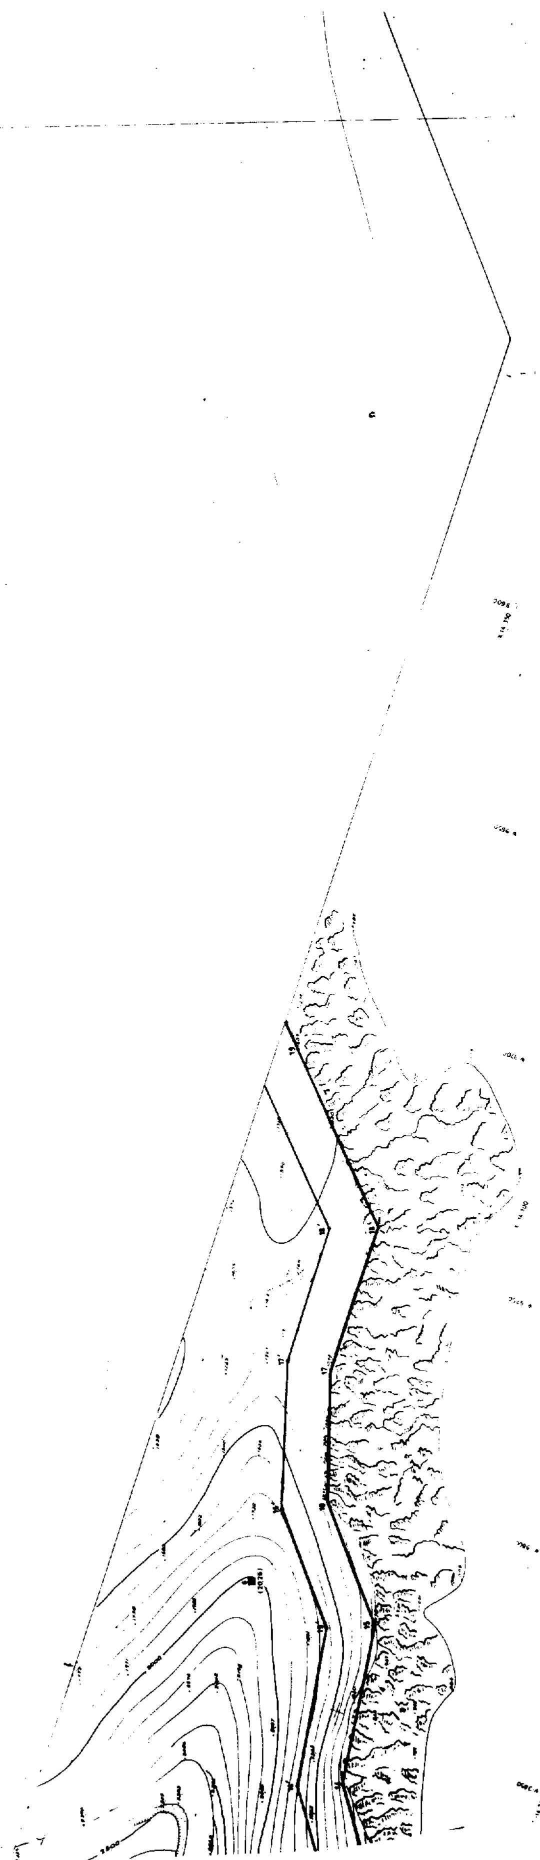


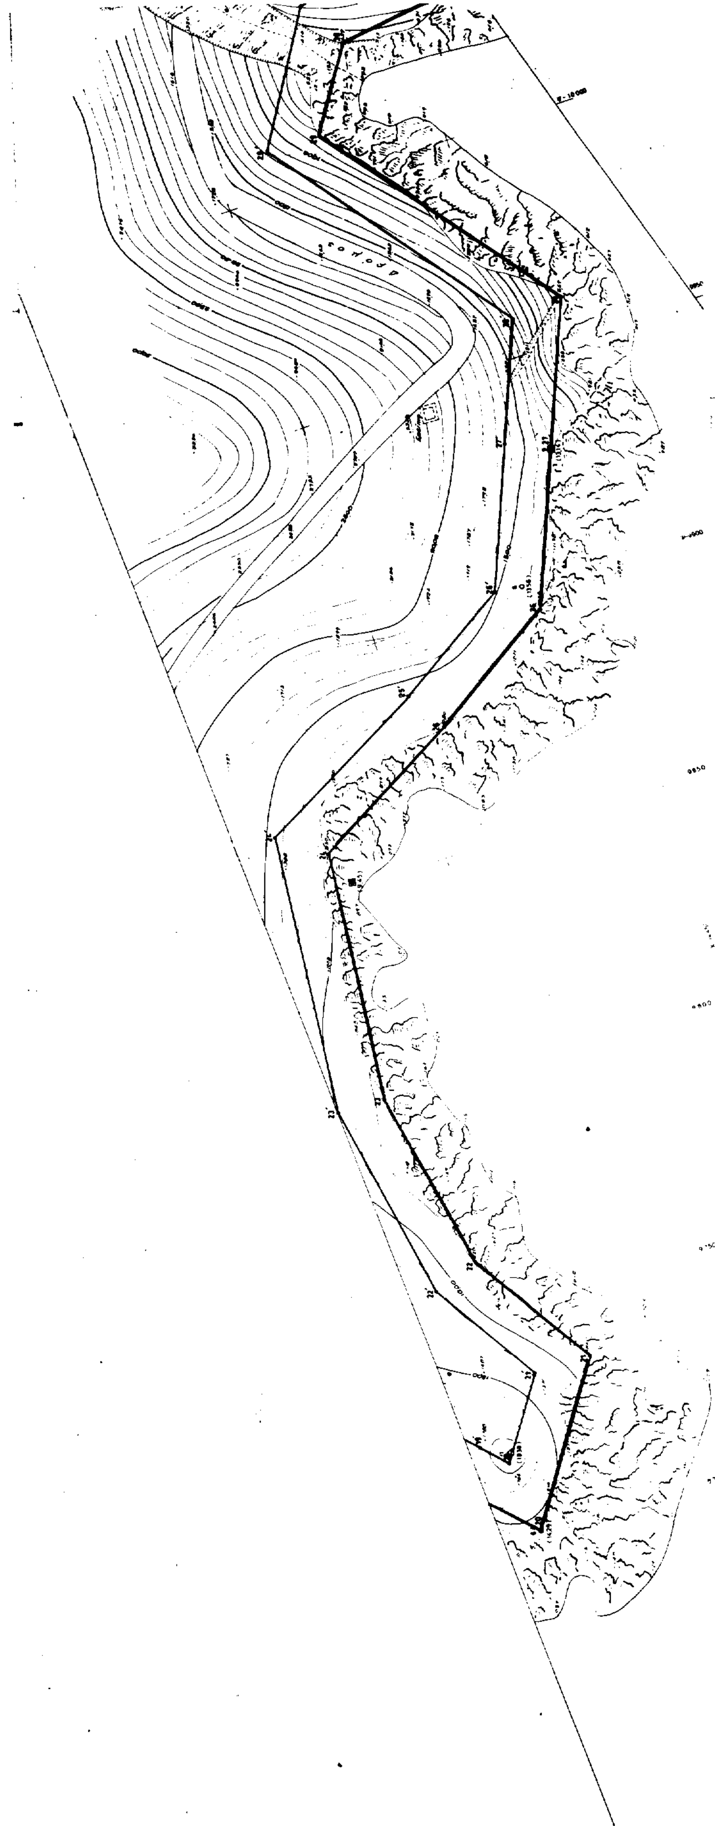


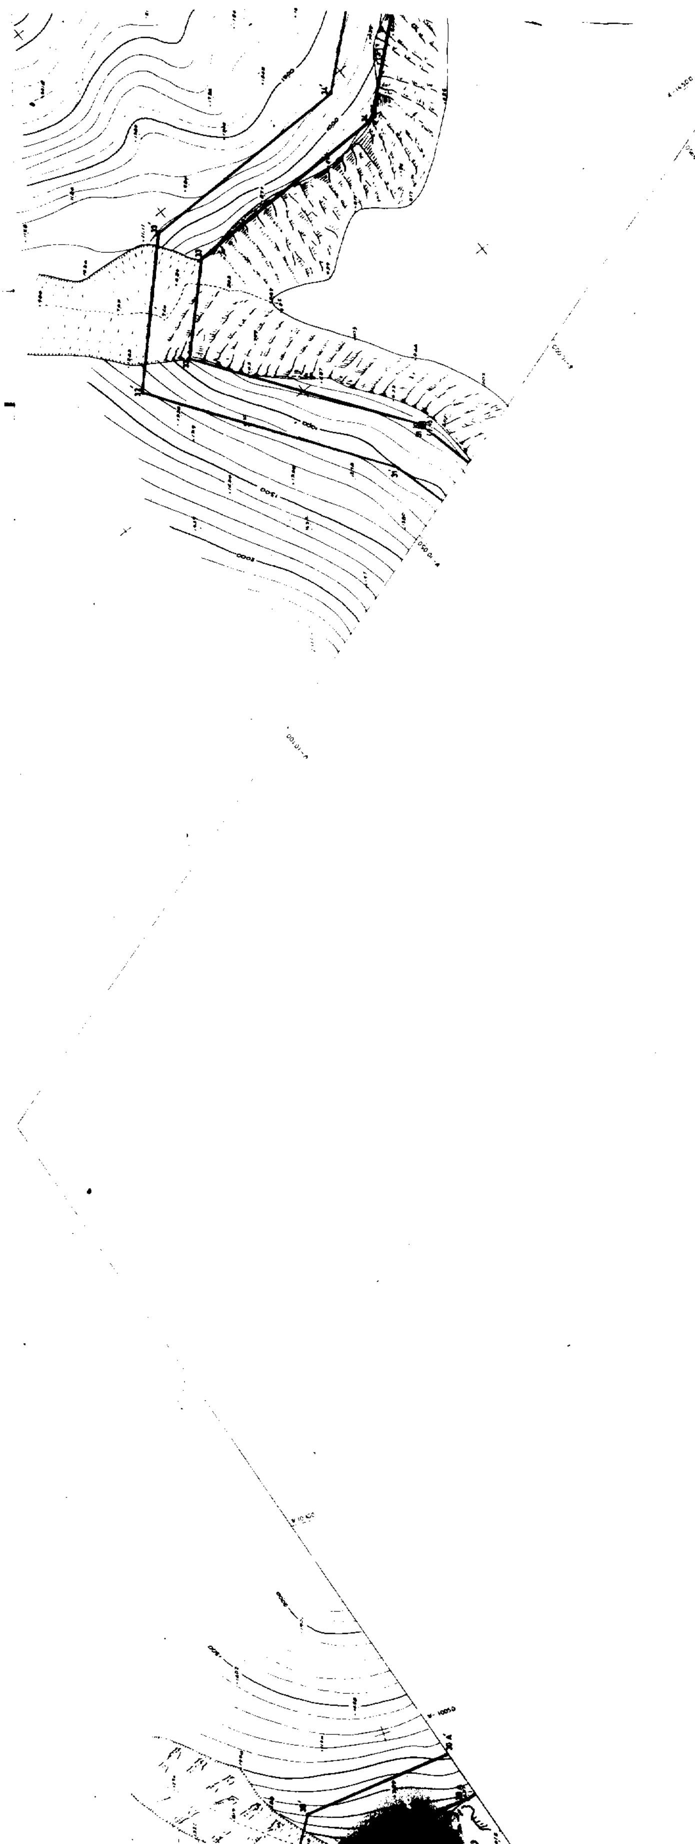


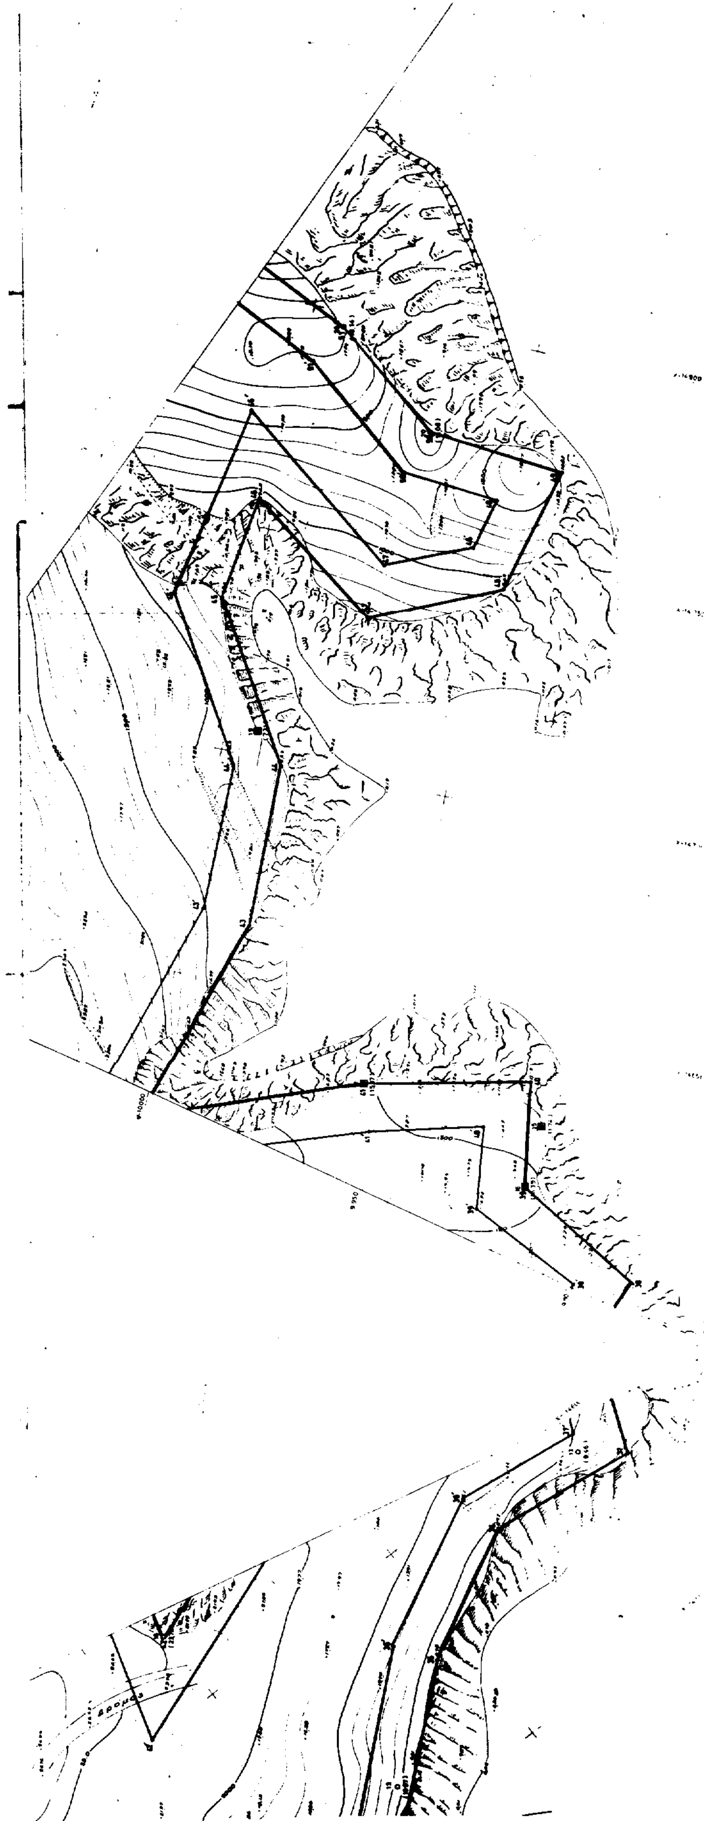


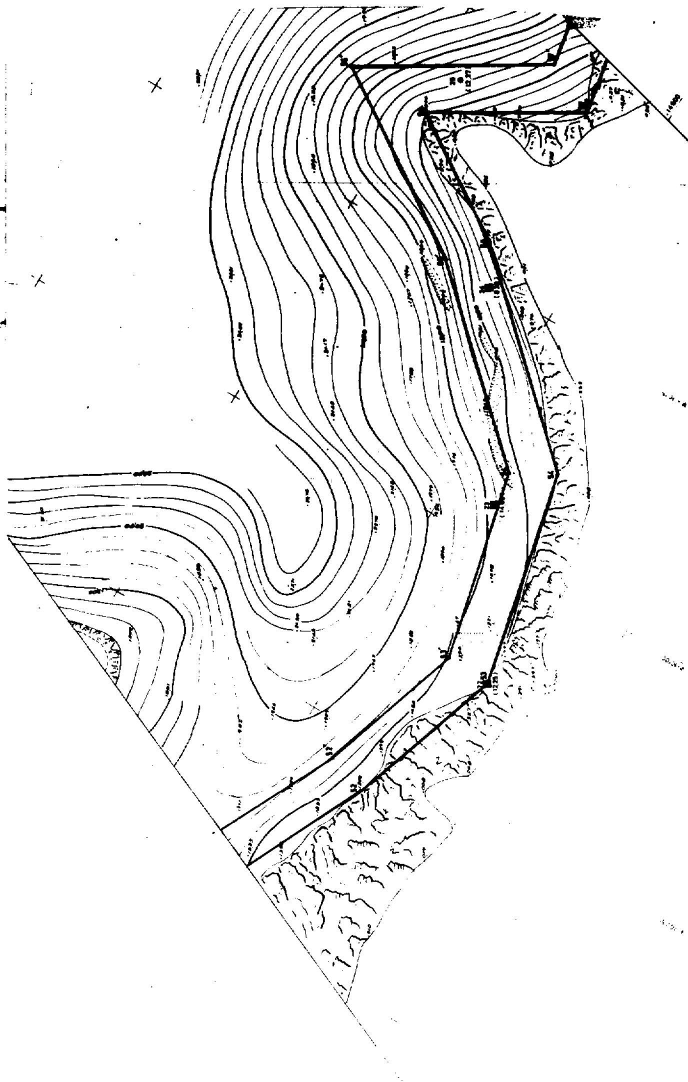


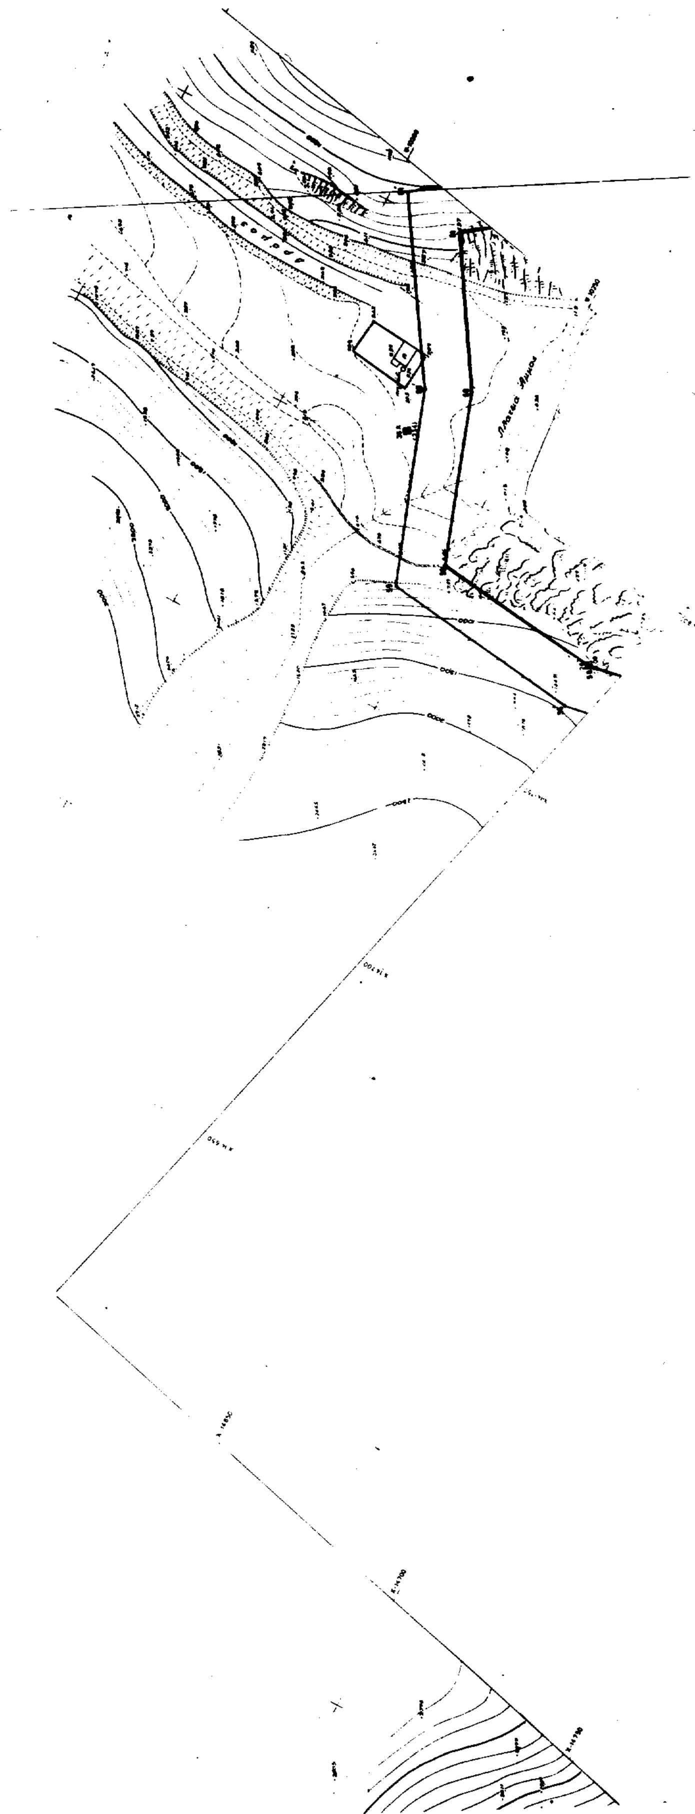


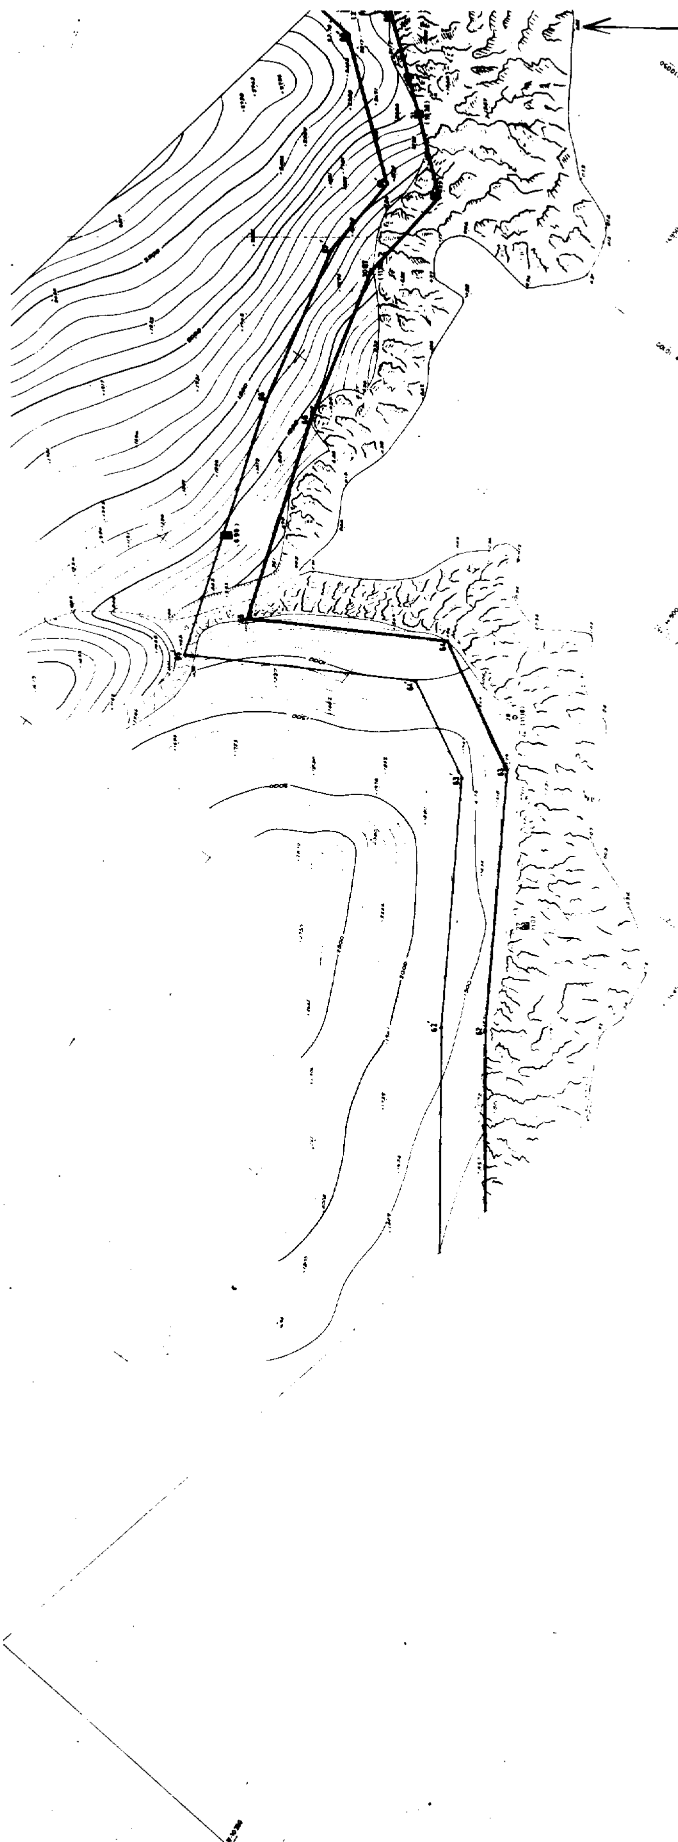


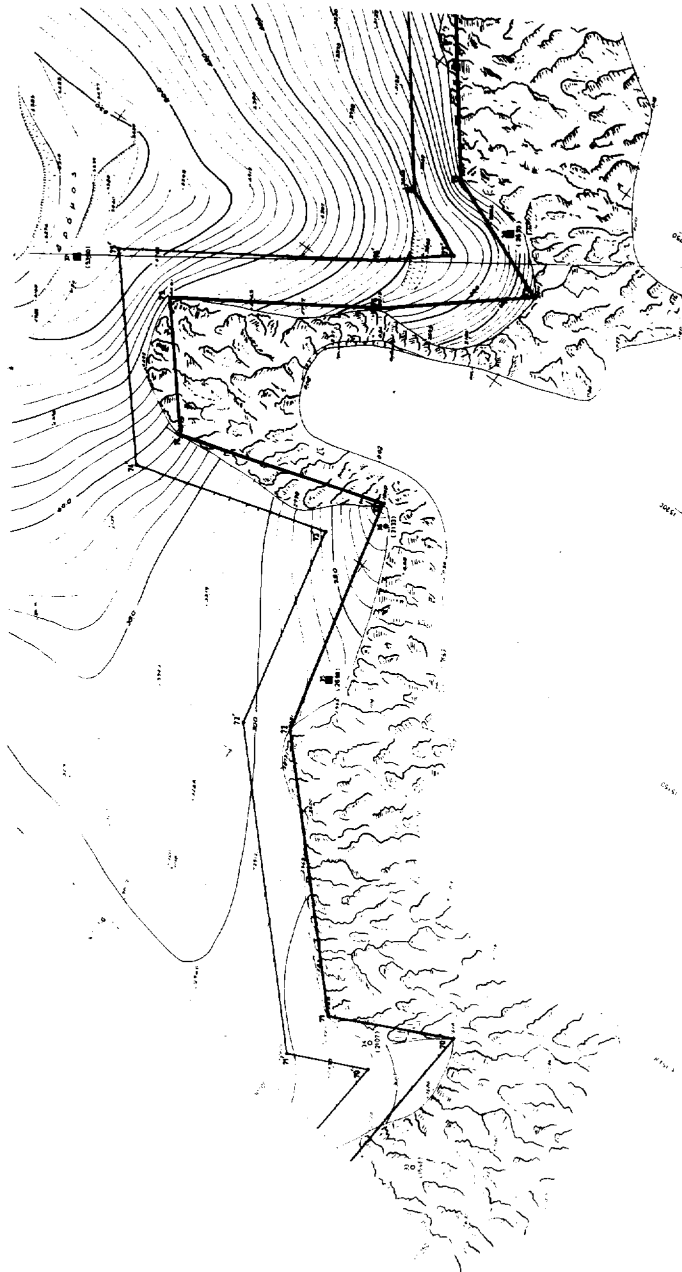


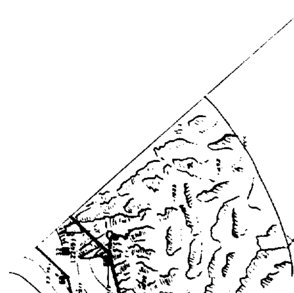


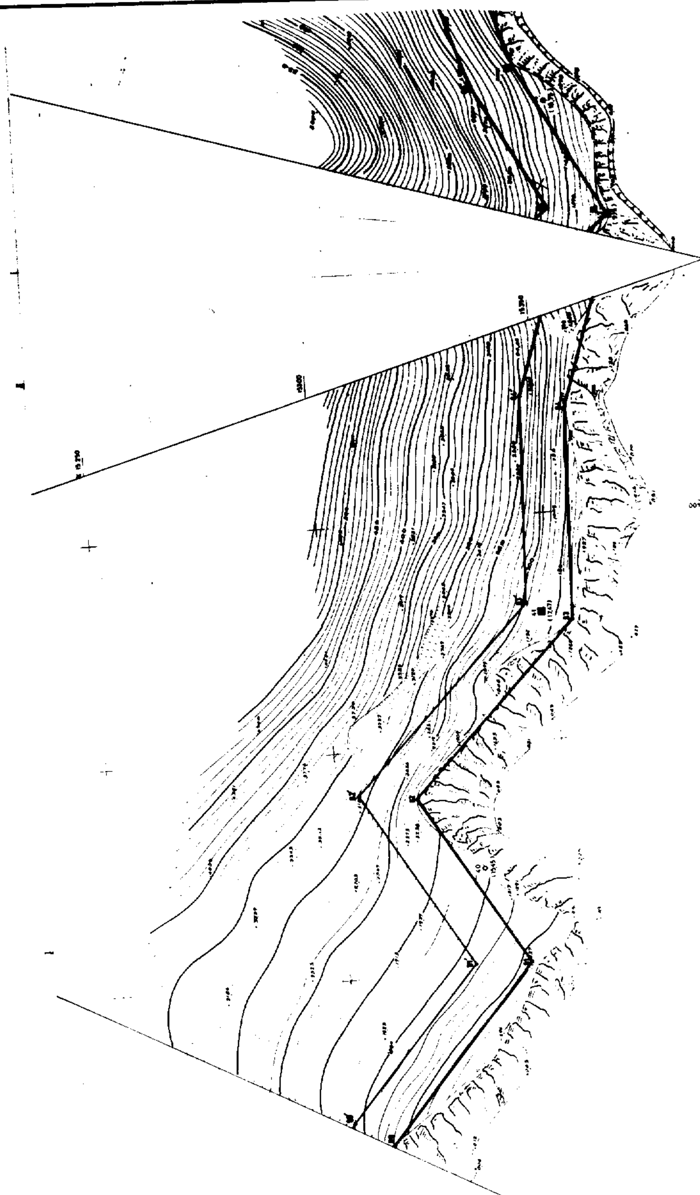

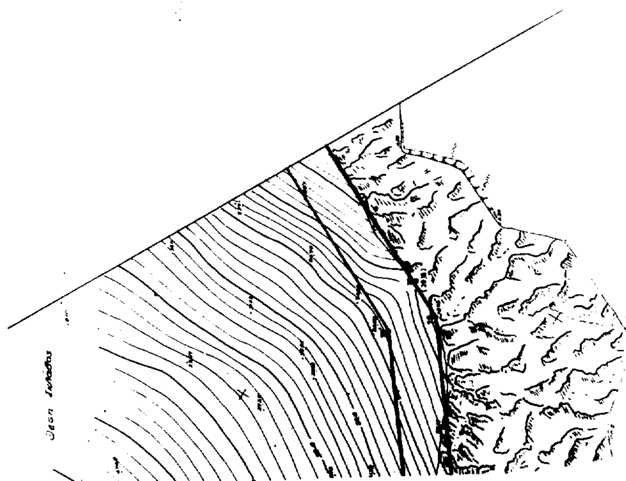


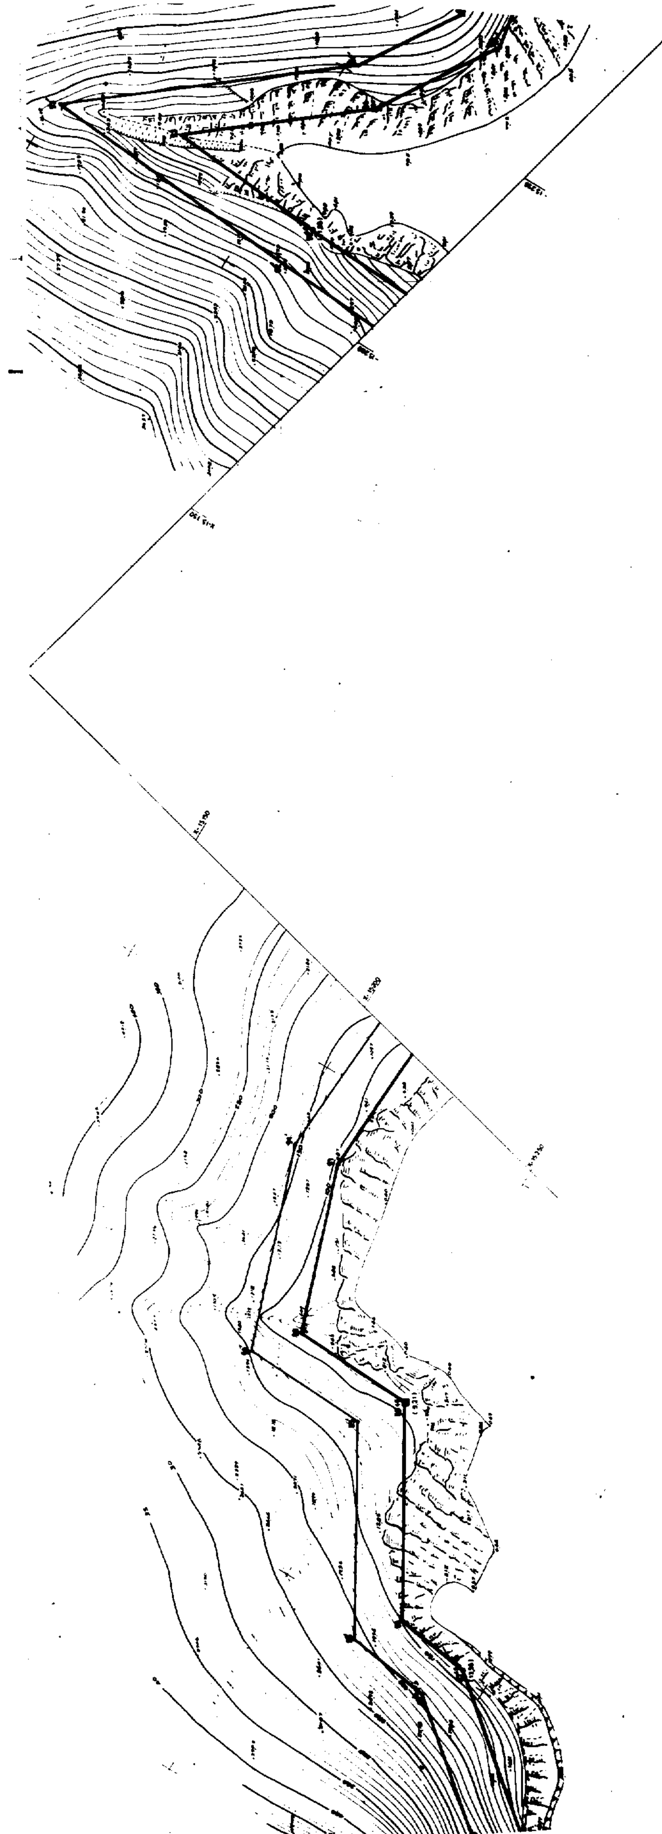


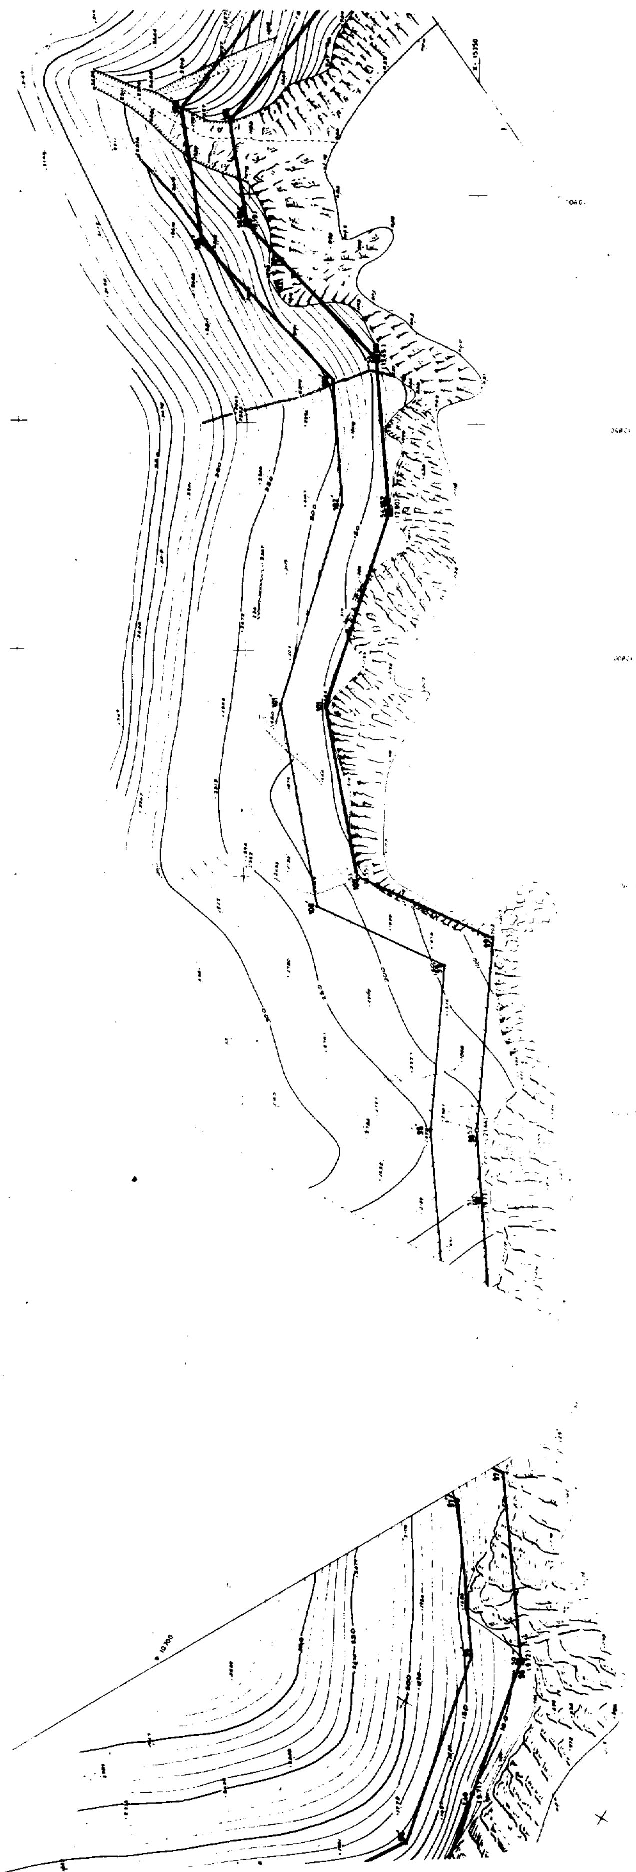


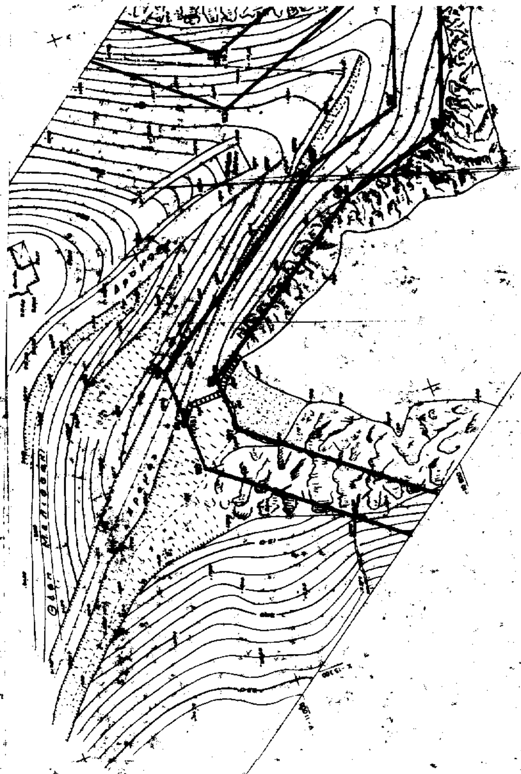





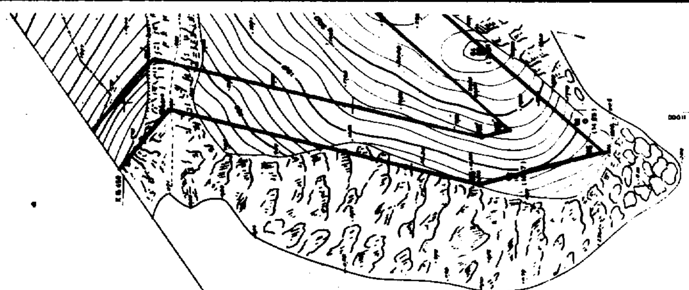


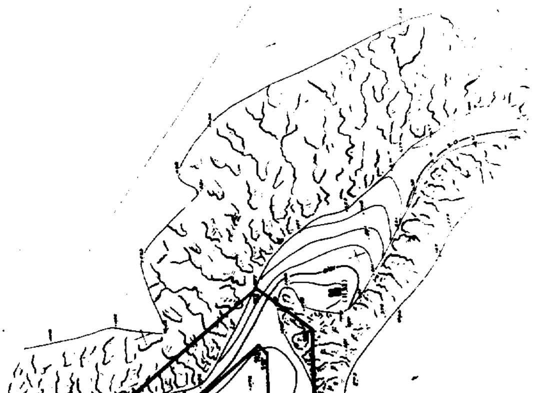

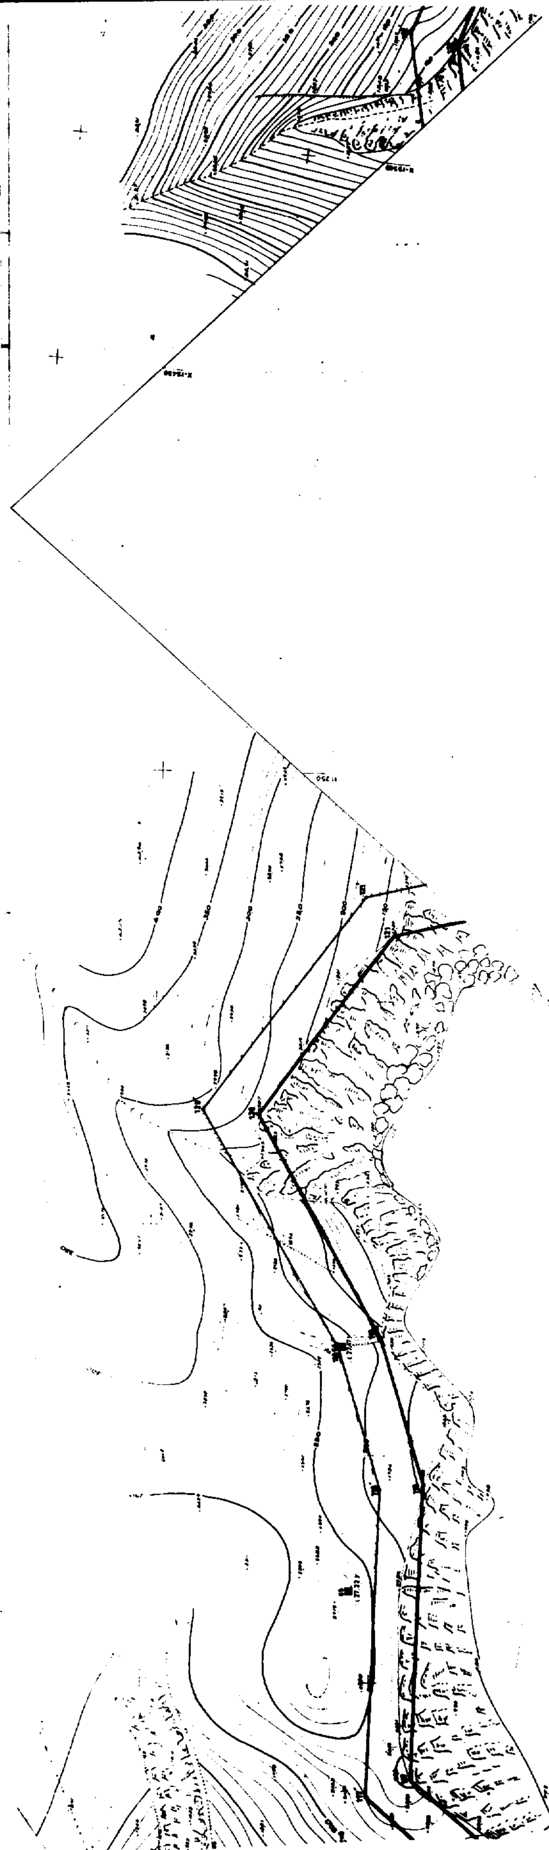

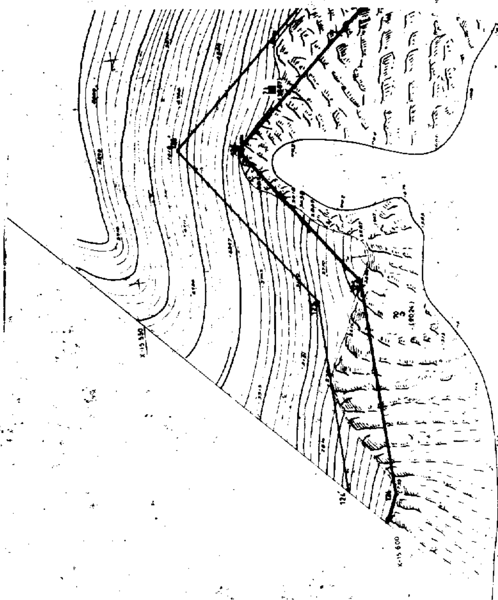

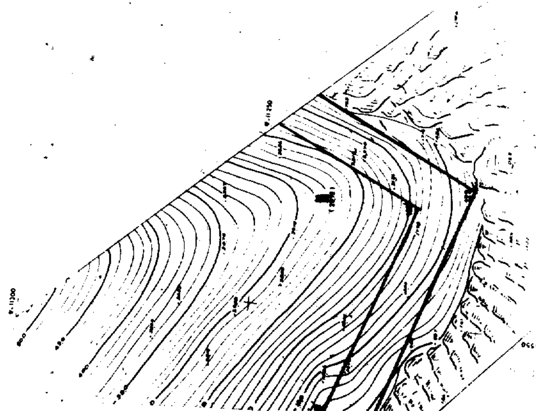

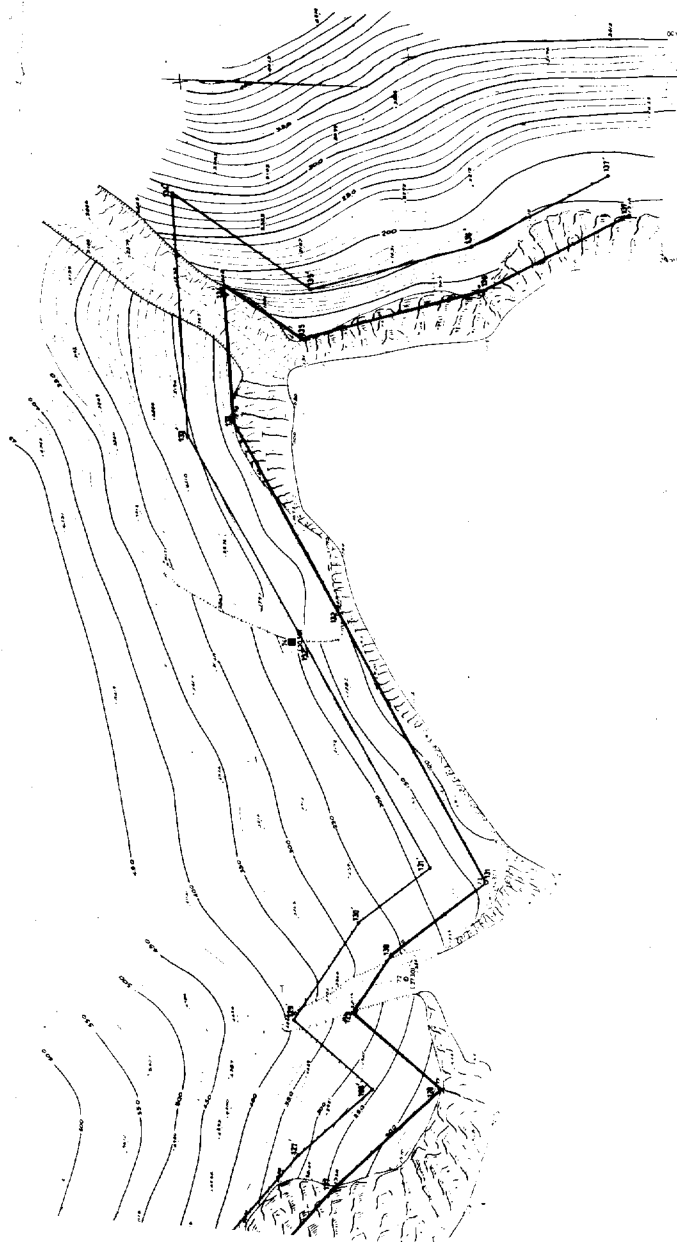

ΠΟΛΕΟΔΟΜΙΑ

ΑΠΟΦΑΣΕΙΣ

Αριθ. 1541/οικ (2)

Τροποποίηση Ρυμοτομικού Σχεδίου Καβάλας στην οδό Νικομάχου, ΦΠ 14, ΟΤ 885, 885Α, 887.

Ο ΝΟΜΑΡΧΗΣ ΚΑΒΑΛΑΣ

Έχοντας υπόψη:

1. Το Ν.Δ. της 17.7.1923 «Περί σχεδίων πόλεων και κωμών του κράτους» όπως τροποποιήθηκε και συμπληρώθηκε μέχρι σήμερα.

2. Το Ν.Δ. 1018/1971 και τον Α.Ν. 314/1968 όπως τροποποιήθηκε και συμπληρώθηκε μέχρι σήμερα.

3. Το Π.Δ. 183/9.5.1986 (ΦΕΚ 70Α/5.6.1986) «Έγκριση τροποποιήσεων σχεδίων πόλεων και καθορισμός όρων δόμησης από τους Νομάρχες».

4. Την 2518/7.3.1989 (ΦΕΚ 163Δ/17.3.1989) Απόφαση Νομάρχη Καβάλας «Αναθεώρηση του σχεδίου της πόλης Καβάλας».

5. Την με αρ. 246/93 απόφαση του Δημοτικού Συμβουλίου Καβάλας.

6. Την με αρ. 3/362/1993, γνωμοδότηση του Σ.Χ.Ο.Π. Νομού Καβάλας, αποφασίζουμε:

1. Εγκρίνεται η τροποποίηση του εγκεκριμένου σχεδίου πόλης Καβάλας στην οδό Νικομάχου, στα Ο.Τ. 885, 885Α & 887, Φ.Π. 17-18, όπως φαίνεται στο διάγραμμα που θεωρήθηκε από τον Προϊστάμενο του Τ.Π.Π.Ε. Νομού Καβάλας και συνοδεύει την απόφαση.

2. Από τις διατάξεις της απόφασης αυτής δεν επιβαρύνεται ο προϋπολογισμός του Δήμου.

Η απόφαση αυτή, με το διάγραμμα, να δημοσιευθεί στην Εφημερίδα της Κυβερνήσεως και να ισχύει από την ημέρα της δημοσίευσης.

Καβάλα, 14 Φεβρουαρίου 1994

Ο Νομάρχης
ΠΑΣΧΑΛΗΣ ΜΠΡΟΦΙΔΗΣ

ΠΟΛΗ: ΚΑΒΑΛΑ

ΘΕΜΑ: [illegible]

ΘΕΣΗ: ΝΙΚΟΜΑΧΟΥ — ΟΤ. 885, 885Α, 887

ΚΛΙΜΑΚΕΣ: 1:1000

ΘΕΩΡΗΘΗΚΕ

και συνοδεύει την με αριθμό 1541/ΚΓ-2-199[illegible]


Απόφαση του Νομάρχη Καβάλας

Καβάλα 14-2-199[illegible]

Ο ΠΡΟΪΣΤΑΜΕΝΟΣ [illegible]

Σ. ΜΠΕΝΕΒΑΣ

ΑΡΧ. ΜΗΧΑΝΙΚΟΣ [illegible]

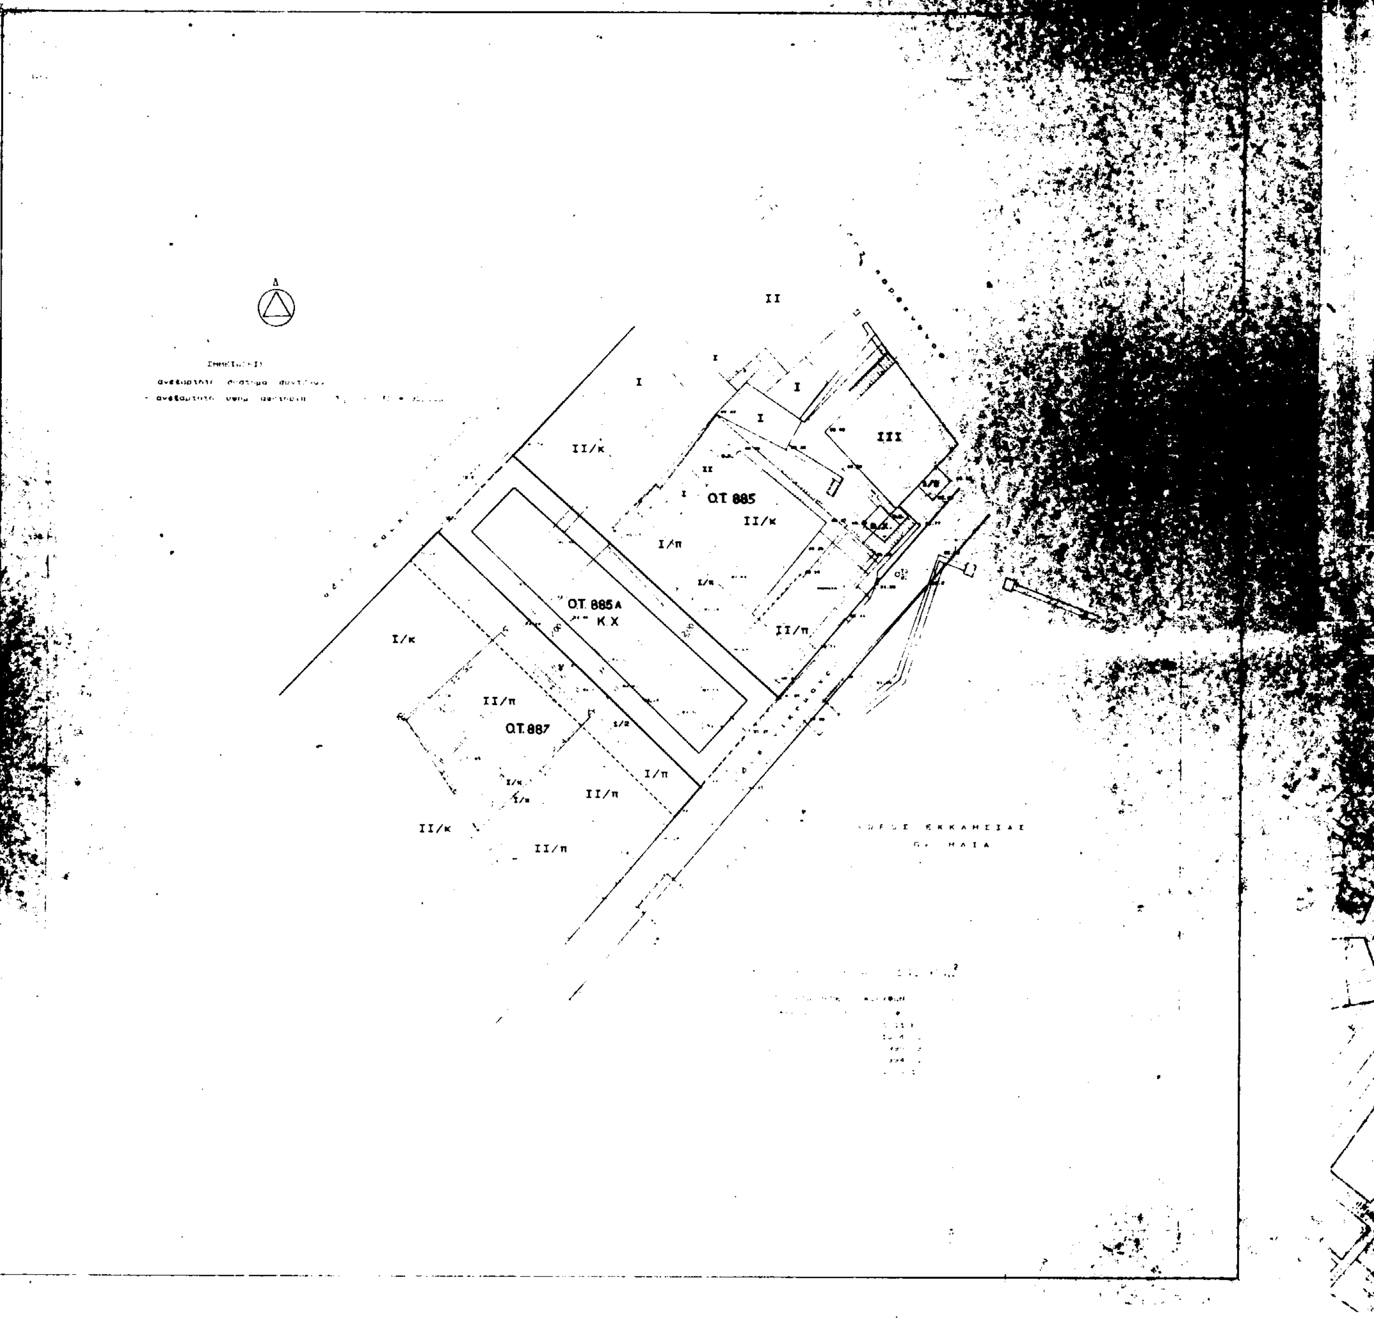

ΕΘΝΙΚΟ ΤΥΠΟΓΡΑΦΕΙΟ

Εκδίδει την ΕΦΗΜΕΡΙΔΑ ΤΗΣ ΚΥΒΕΡΝΗΣΕΩΣ από το 1833

Διεύθυνση : Καποδιστρίου 34
Ταχ. Κώδικας : 104 32
TELEX : 22.3211 YPET GR
FAX : 5234312

Οι υπηρεσίες του **ΕΘΝΙΚΟΥ ΤΥΠΟΓΡΑΦΕΙΟΥ** λειτουργούν καθημερινά από **8.00'** έως **13.00'**

ΧΡΗΣΙΜΕΣ ΠΛΗΡΟΦΟΡΙΕΣ

- Πώληση ΦΕΚ όλων των Τευχών Σολωμού 51 τηλ.: 52.39.762
- ΒΙΒΛΙΟΘΗΚΗ: Σολωμού 51 τηλ.: 52.48.188
- Για φωτοαντίγραφα παλαιών τευχών στην οδό Σολωμού 51 τηλ.: 52.48.141
- Τμήμα πληροφόρησης: Για τα δημοσιεύματα των ΦΕΚ Σολωμού 51 τηλ. 52.25.713 – 52.49.547

- Οδηγίες για δημοσιεύματα Ανωνύμων Εταιρειών και ΕΠΕ τηλ.: 52.48.785

Πληροφορίες για δημοσιεύματα Ανωνύμων Εταιρειών και ΕΠΕ τηλ.: 52.25.761

- Αποστολή ΦΕΚ στην επαρχία με καταβολή της αξίας του δια μέσου Δημοσίου Ταμείου Για πληροφορίες: τηλ.: 52.48.320

Τιμές κατά τεύχος της ΕΦΗΜΕΡΙΔΑΣ ΤΗΣ ΚΥΒΕΡΝΗΣΕΩΣ:

Κάθε τεύχος μέχρι 8 σελίδες δρχ. 100. Από 9 σελίδες μέχρι 16 δρχ. 150, από 17 έως 24 δρχ. 200

Από 25 σελίδες και πάνω η τιμή πώλησης κάθε φύλλου (8σέλιδου ή μέρους αυτού) αυξάνεται κατά 50 δρχ.

Μπορείτε να γίνετε συνδρομητής για όποιο τεύχος θέλετε. Θα σας αποστέλλεται με το Ταχυδρομείο.

ΕΤΗΣΙΕΣ ΣΥΝΔΡΟΜΕΣ

Κωδικός αριθ. κατάθεσης στο Δημόσιο Ταμείο 2531		Κωδικός αριθ. κατάθεσης στο Δημόσιο Ταμείο 3512
Η ετήσια συνδρομή είναι:		Ποσοστό 5% υπέρ του Ταμείου Αλληλοβοηθείας του Προσωπικού (ΤΑΠΕΤ)
α) Για το Τεύχος Α'	Δρχ. 15.000	Δρχ. 750
β) » » » Β'	» 30.000	» 1.500
γ) » » » Γ'	» 10.000	» 500
δ) » » » Δ'	» 30.000	» 1.500
ε) » » » Αναπτυξιακών Πράξεων	» 20.000	» 1.000
στ) » » » Ν.Π.Δ.Δ.	» 10.000	» 500
ζ) » » » ΠΑΡΑΡΤΗΜΑ	» 5.000	» 250
η) » » » Δελτ. Εμπ.& Βιομ. Ιδ.	» 10.000	» 500
θ) » » » Αν. Ειδικού Δικαστηρίου	» 3.000	» 150
ι) » » » Α.Ε. & Ε.Π.Ε.	» 200.000	» 10.000
ια) Για όλα τα Τεύχη εκτός ΤΑΕ-ΕΠΕ	» 100.000	» 5.000

Πληροφορίες: τηλ. 52.48.320

ΑΠΟ ΤΟ ΕΘΝΙΚΟ ΤΥΠΟΓΡΑΦΕΙΟ